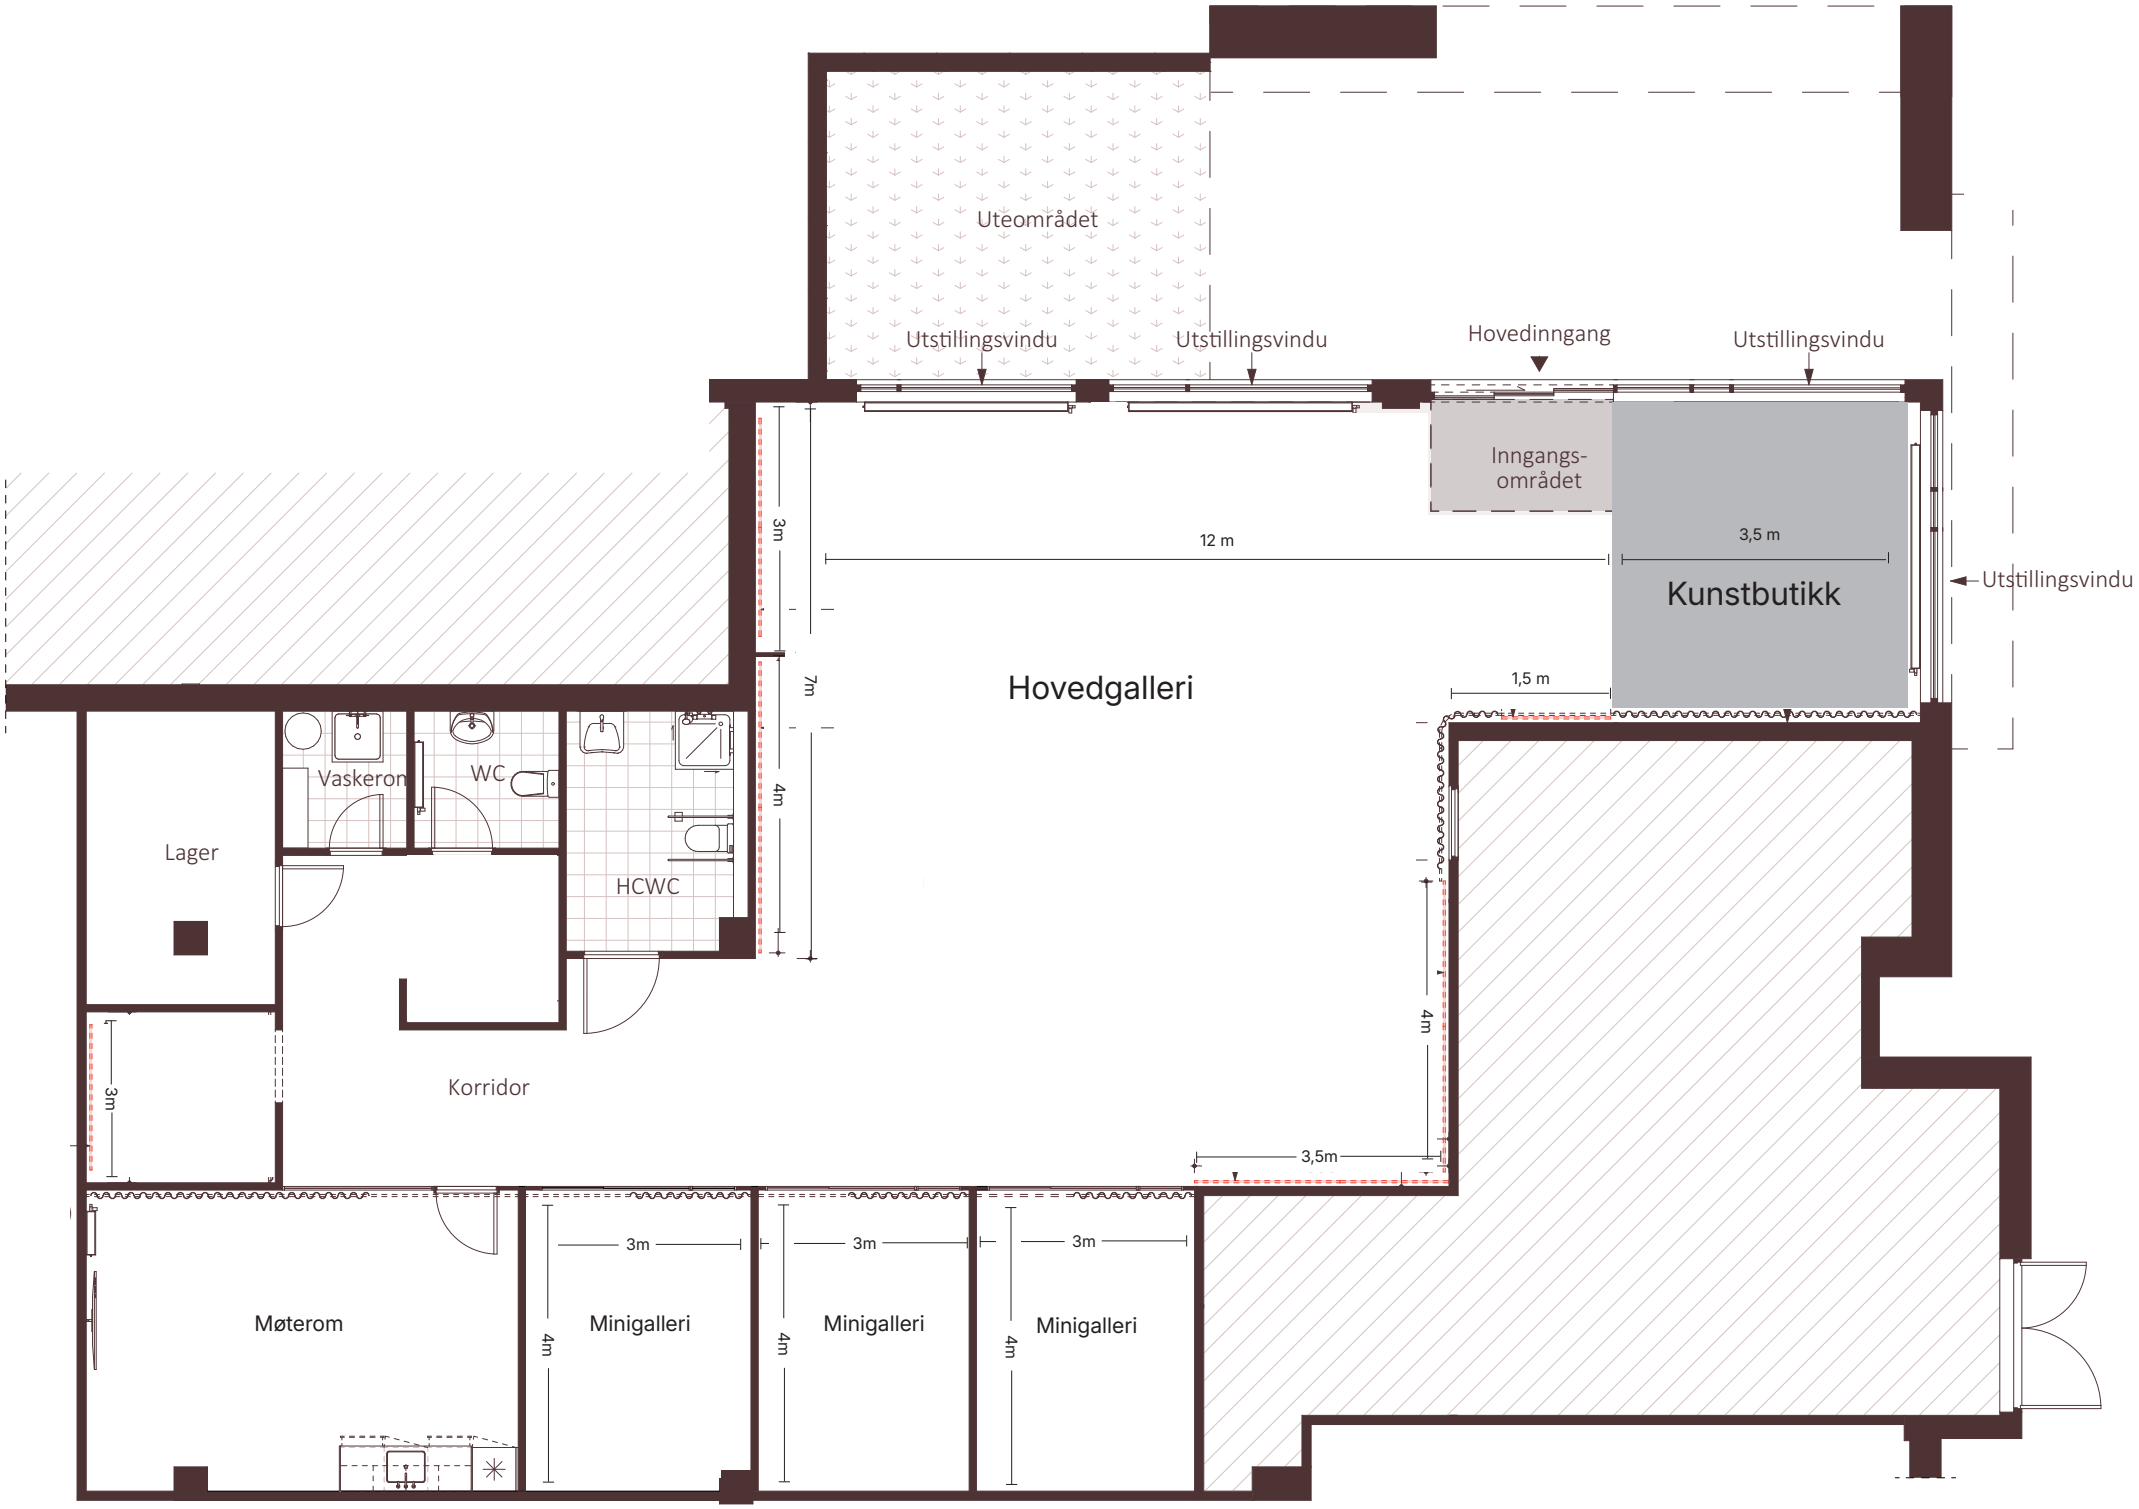
Uteområdet
Utstillingsvindu
Utstillingsvindu
Hovedinngang
Utstillingsvindu
Inngangs-
området
3,5 m
Kunstbutikk
Utstillingsvindu
12 m
1,5 m
3m
7m
4m
Hovedgalleri
Vaskerom
WC
HCWC
Lager
Korridor
3m
4m
3,5m
Møterom
3m
Minigalleri
4m
3m
Minigalleri
4m
3m
Minigalleri
4m